




A区画 ・ 76.1坪 (251.6㎡) 金額1,280万円
B区画 ・ 82.5坪 (272.7㎡) 金額1,320万円

市街化調整区域・既存宅地・50/80
 御殿場小、中学校校区

一括売却時2,480万円



位置図
 御殿場市東山1064-4他

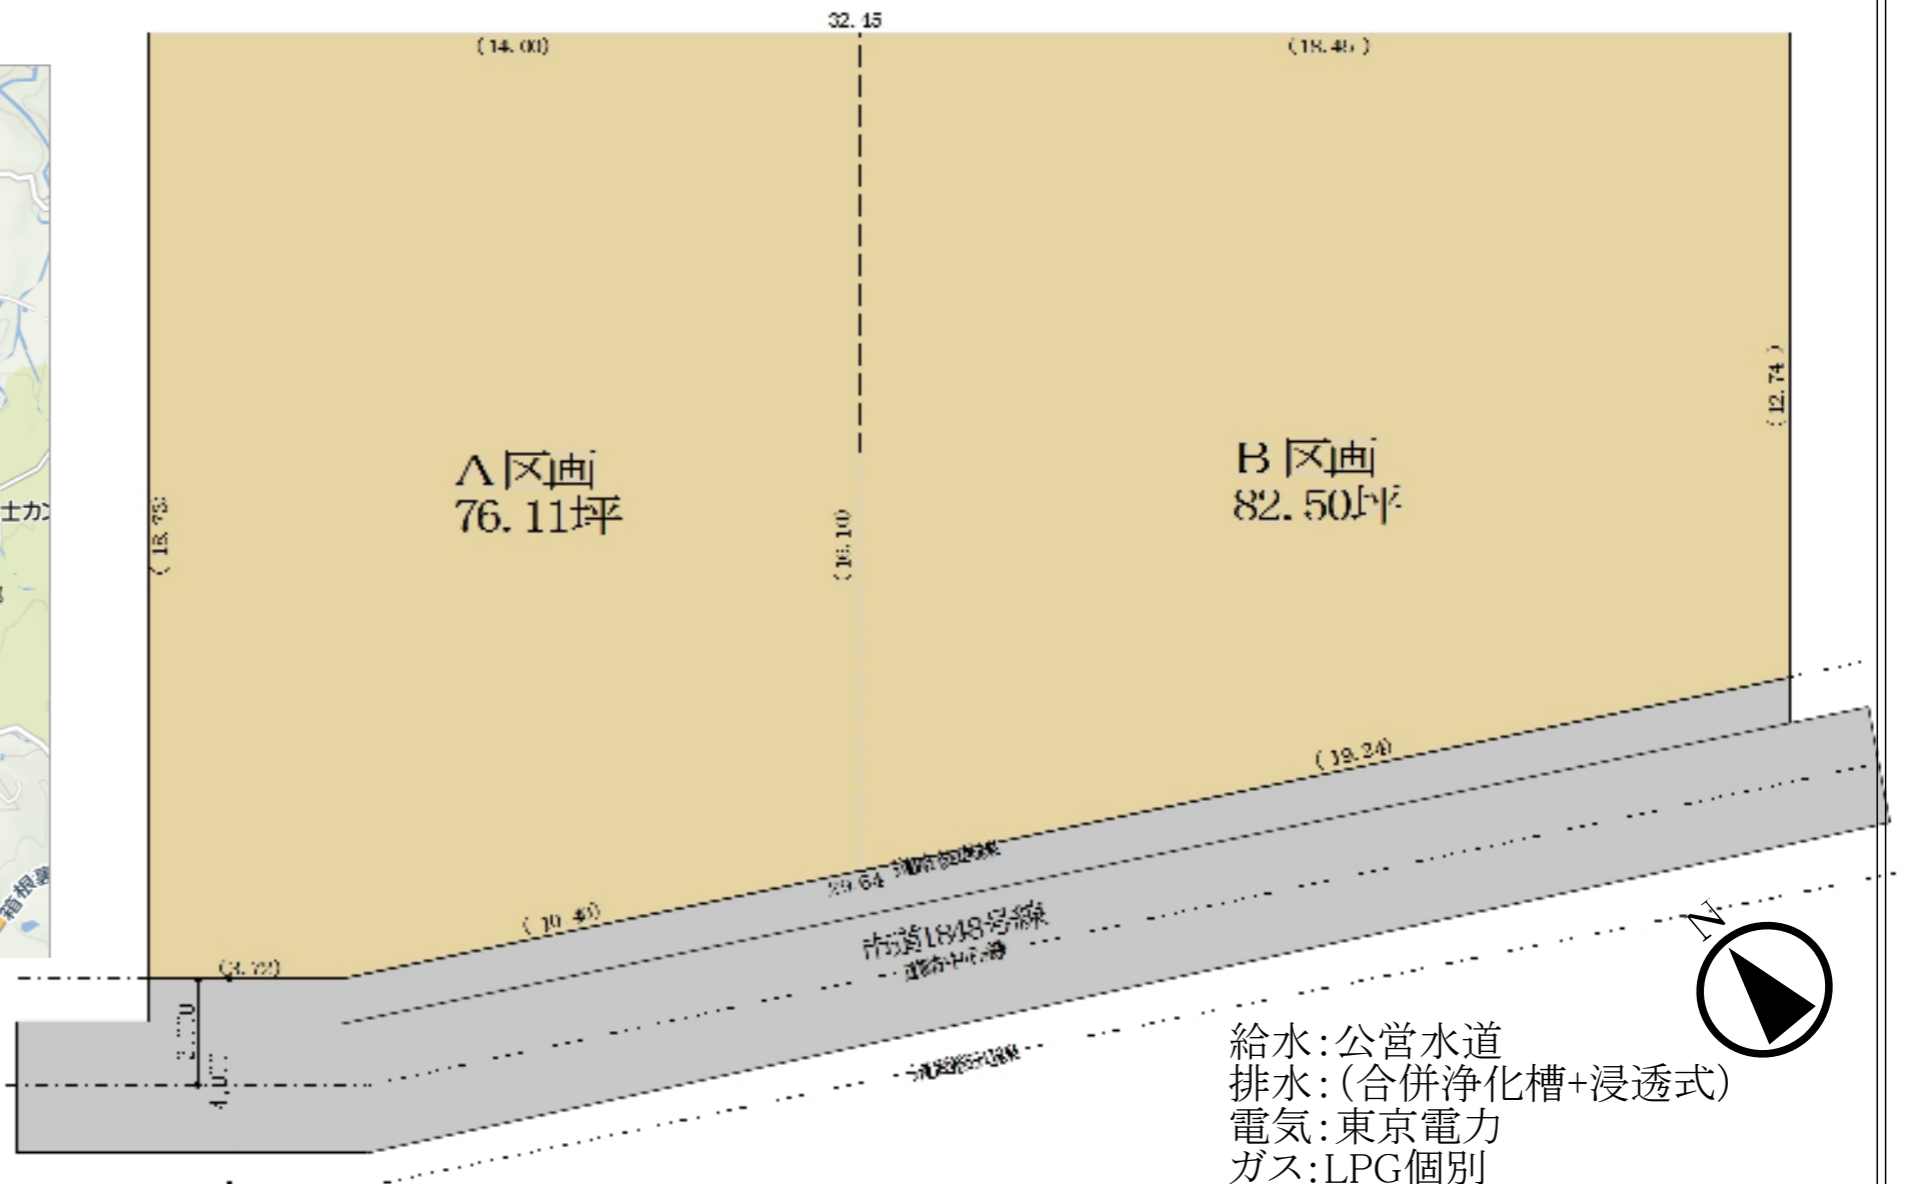

給水: 公営水道
 排水: (合併浄化槽+浸透式)
 電気: 東京電力
 ガス: LPG個別

PLAN No	工事名	図面名	縮尺	仲介: 玉穂木材工業 株式会社	設計事務所登録 静岡県知事 第6-2536号 宅地建物取引業許可 静岡県知事(8)第5083号	設計	製図	検図	図番
P2	東山湖畔分譲地(2区画)	敷地図(A・B)	1:150	412-0041 静岡県御殿場市茶黄沢1359 TEL 0550-82-2131 FAX 0550-84-2293	H・27・12・15				1